


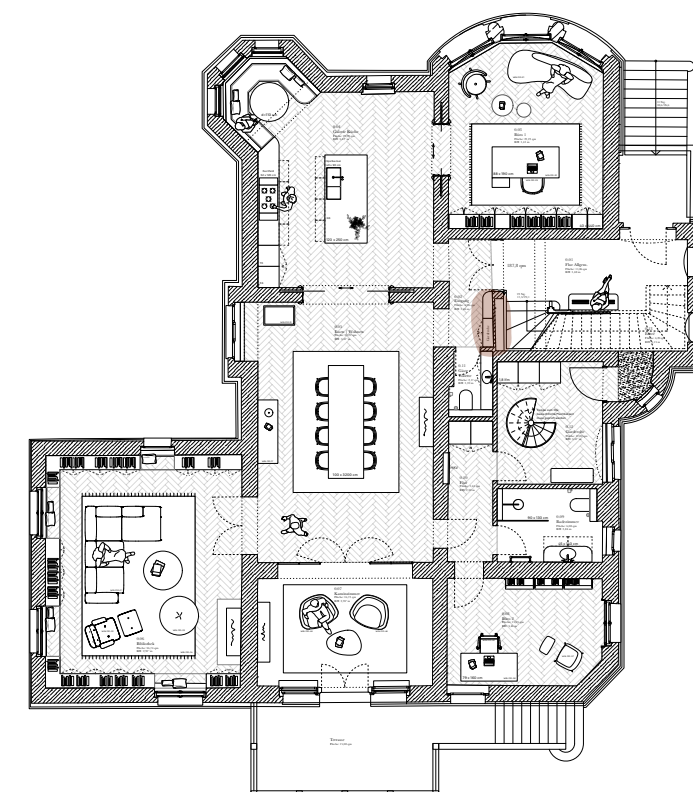


Verortung




## GARDEROBE | W13.TM.09

0.02 | EINGANG - WHG.1

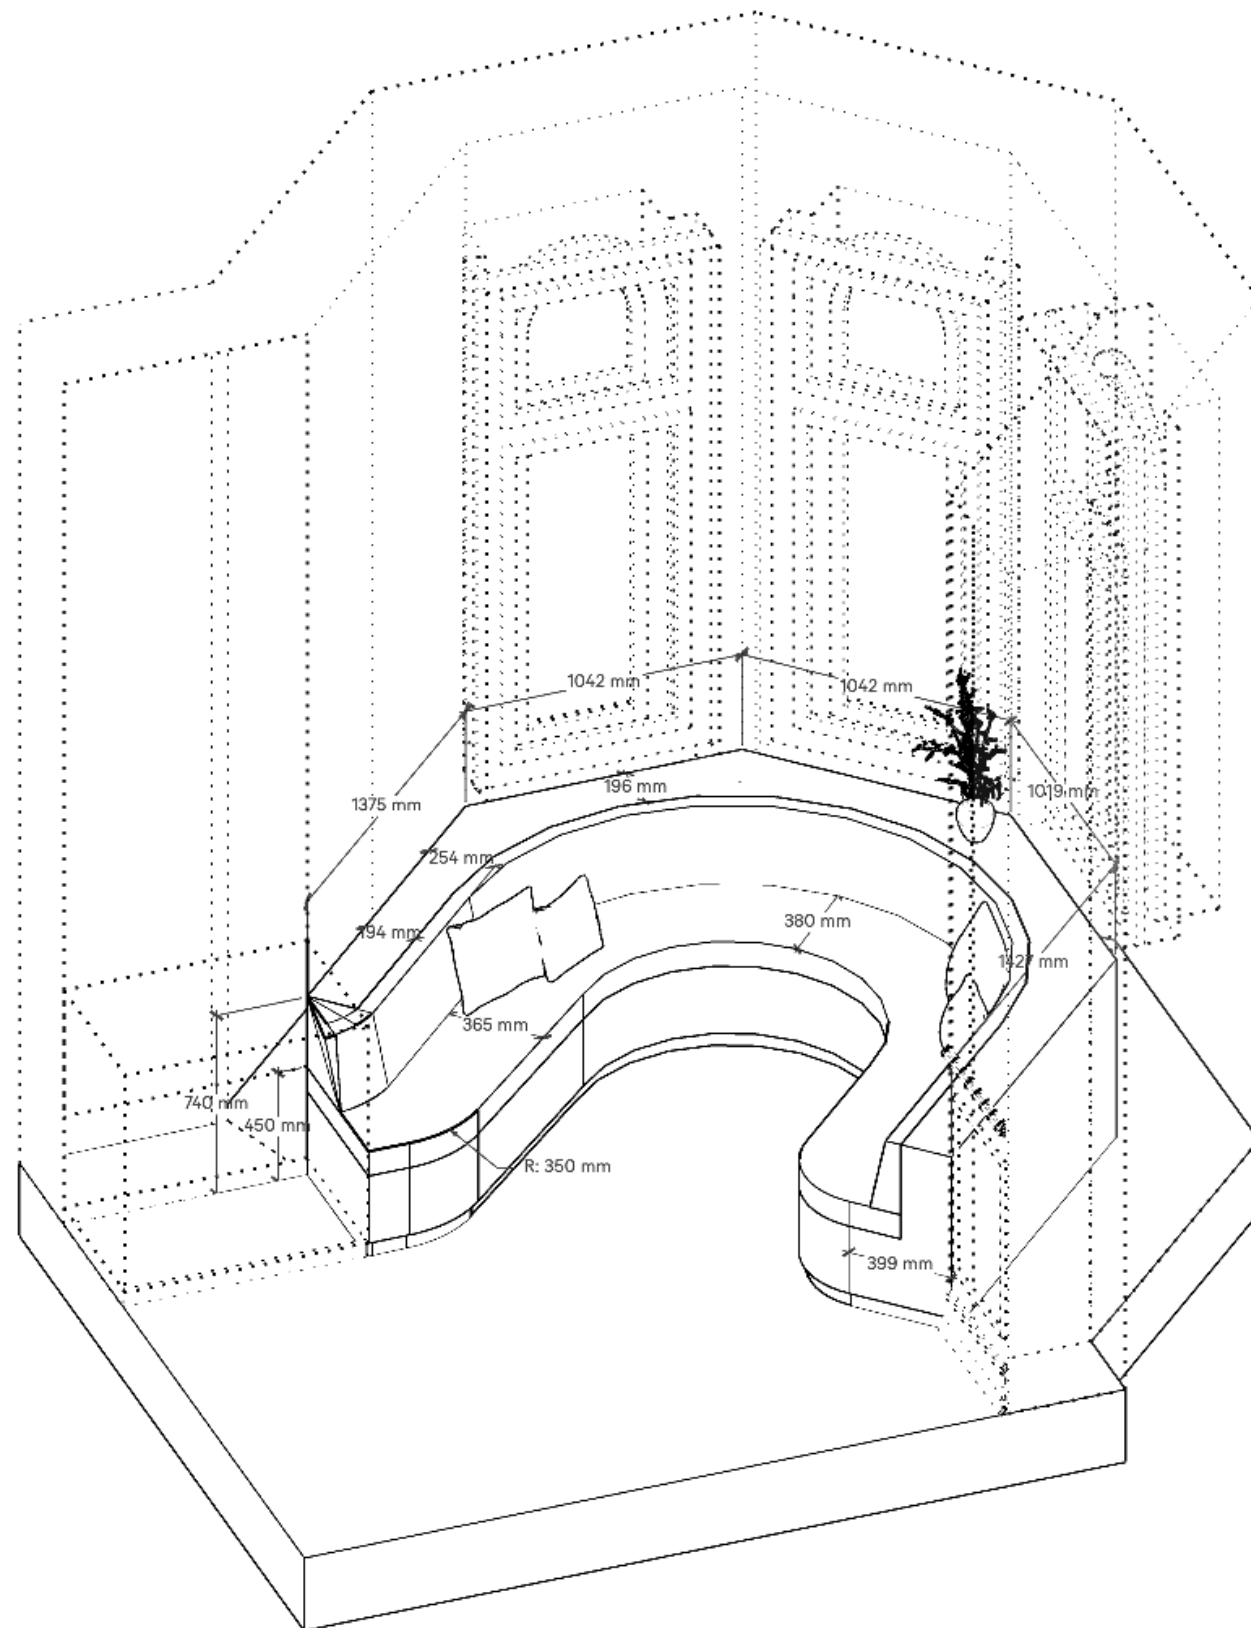

Verortung

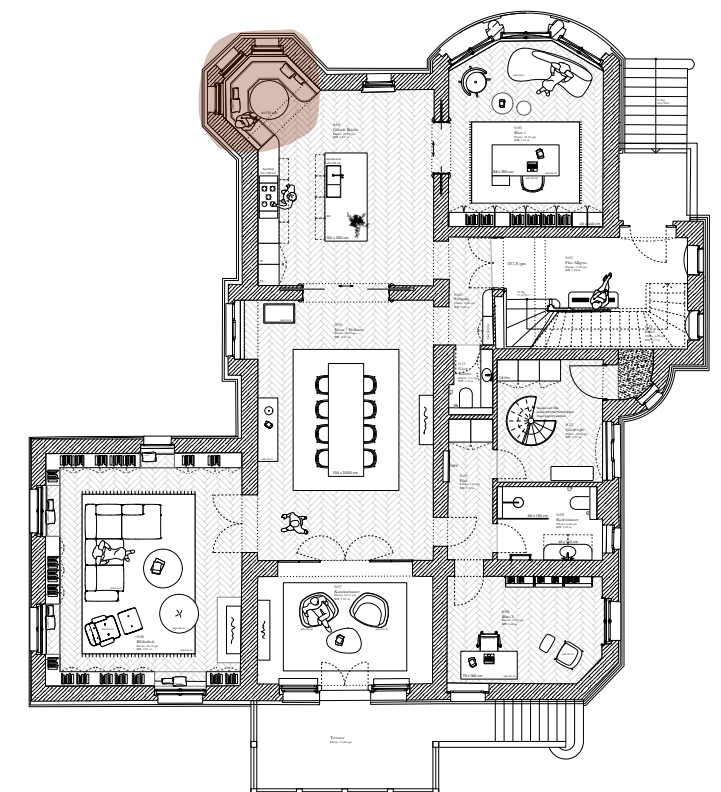


## SITZBANK | W13.TM.11

0.04 | KÜCHE - WHG.1






Verortung

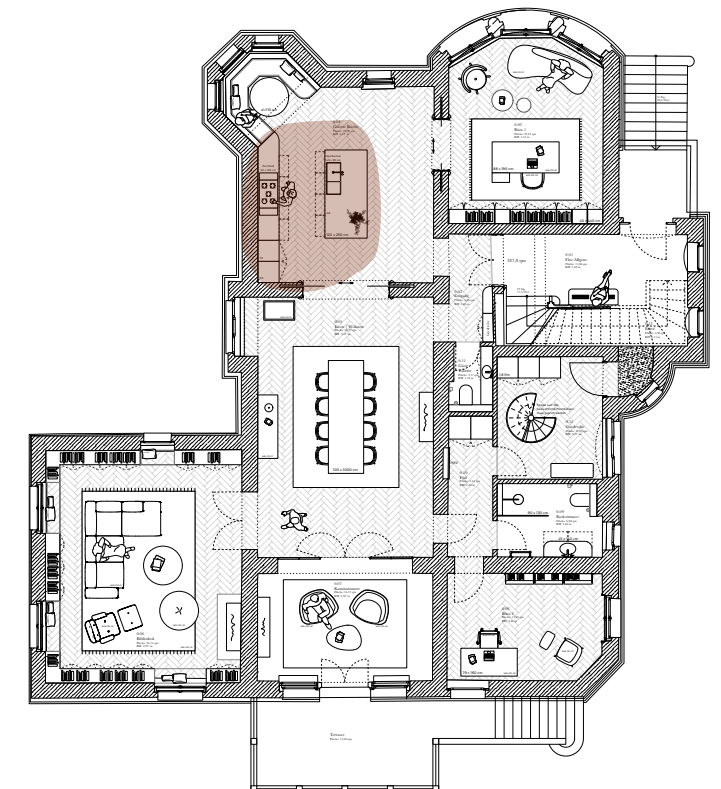


## KÜCHE | W13.TM.12

0.04 | KÜCHE - WHG.1



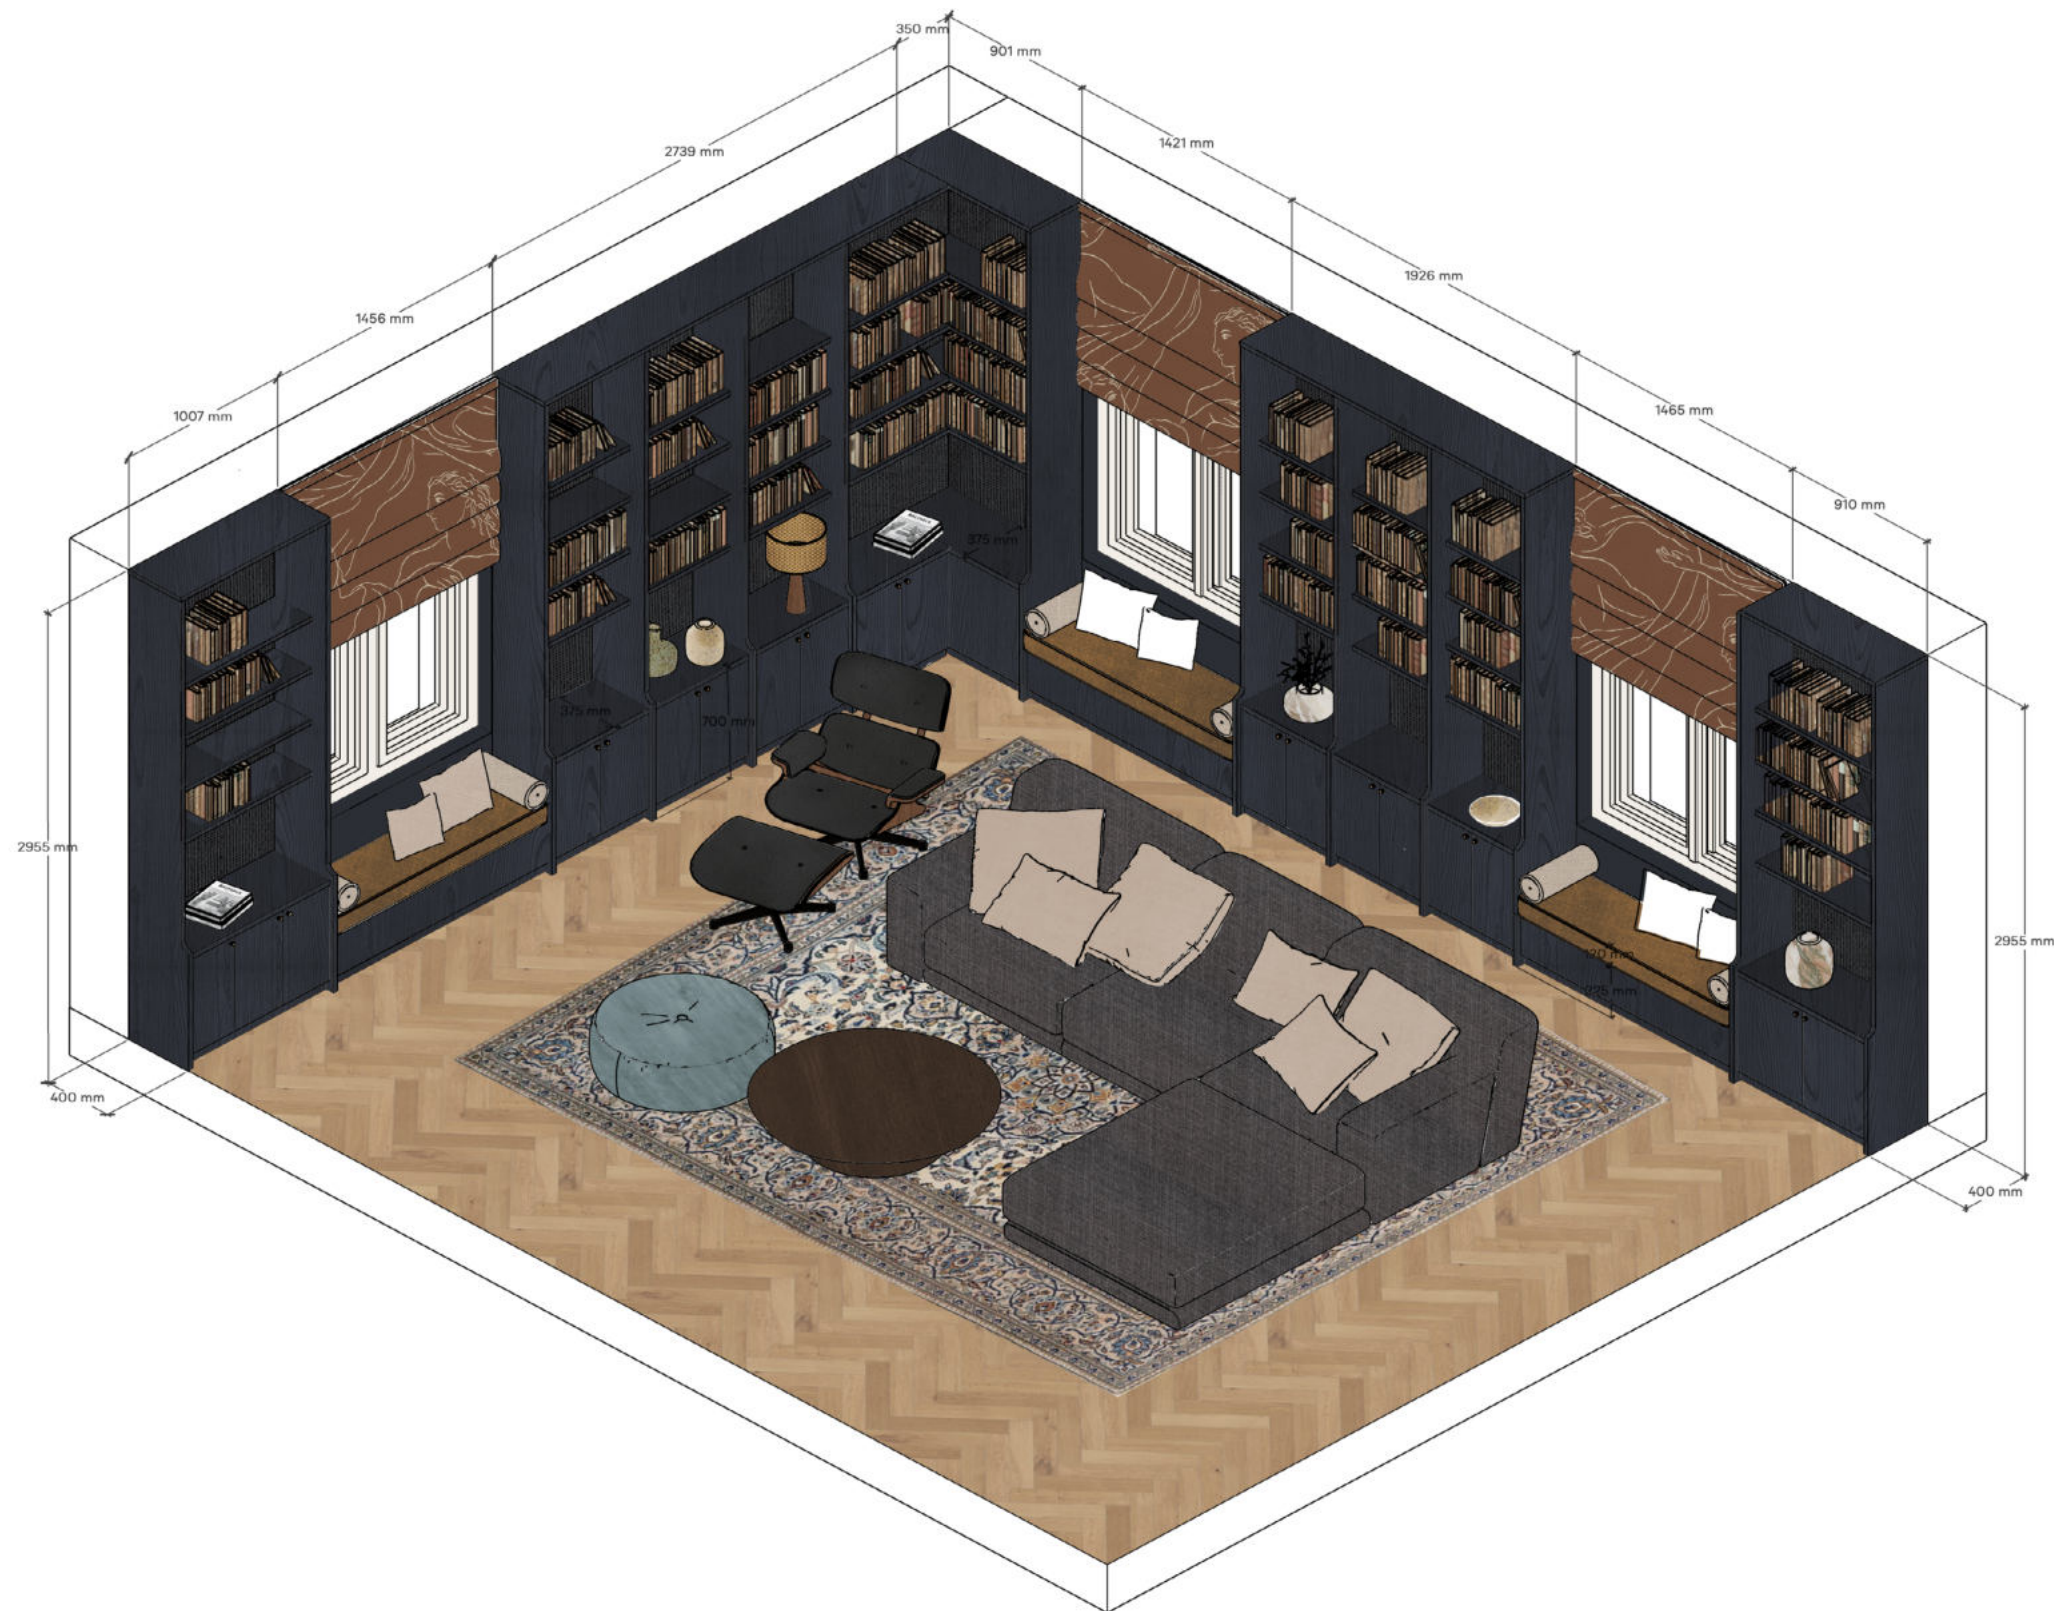



Verortung

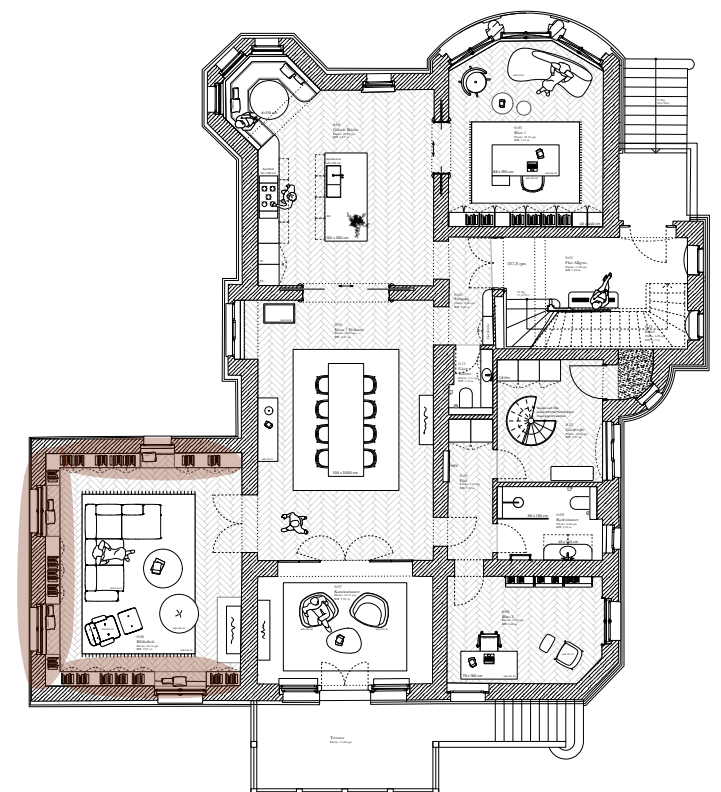

## BÜCHERREGAL | W13.TM.13

0.06 | BIBLIOTHEK - WHG.1




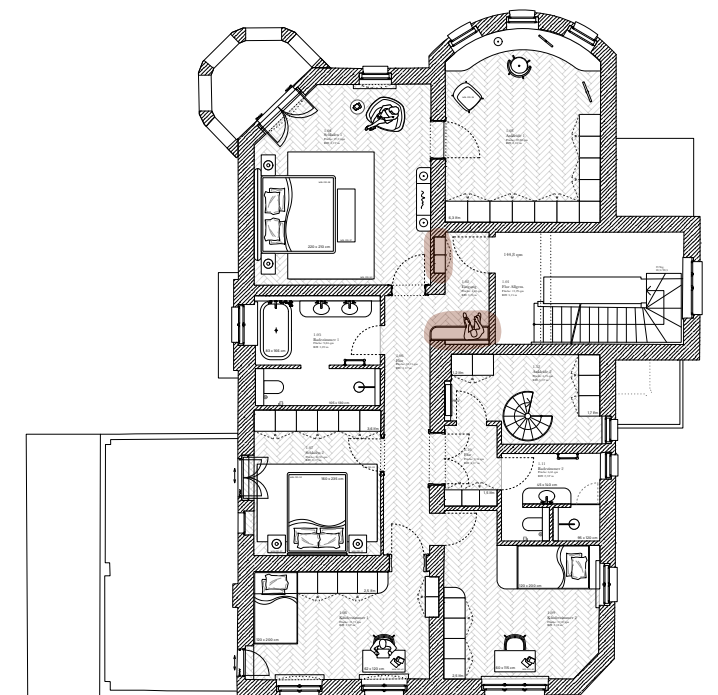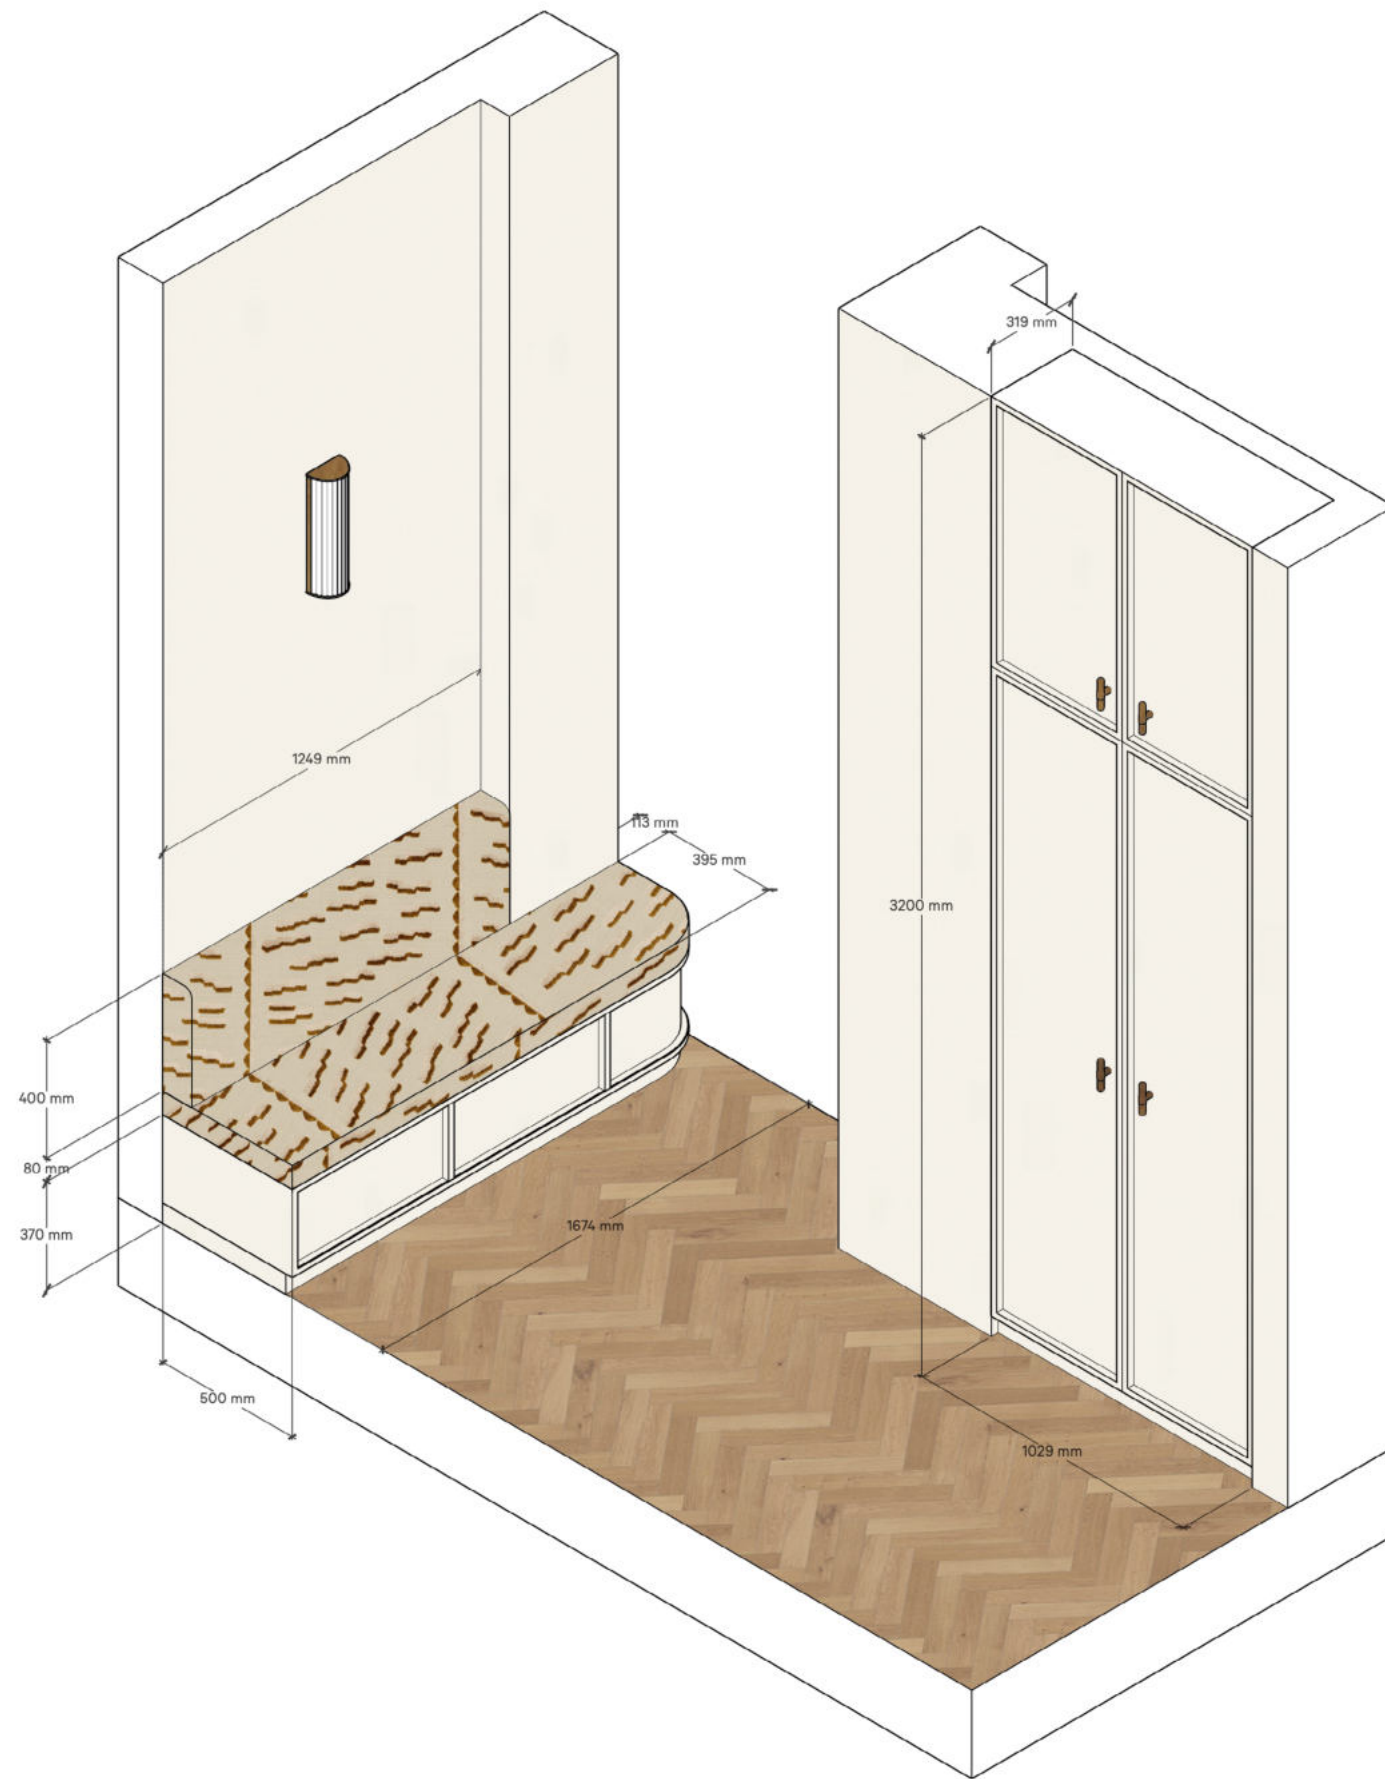

Verortung


## GARDEROBE & SITZBANK | W13.TM.18

1.02 | FLUR - WHG.1

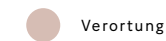


LINEATUR | SCHMITT VON HOLST | Villa Franz | Tischlerkatalog



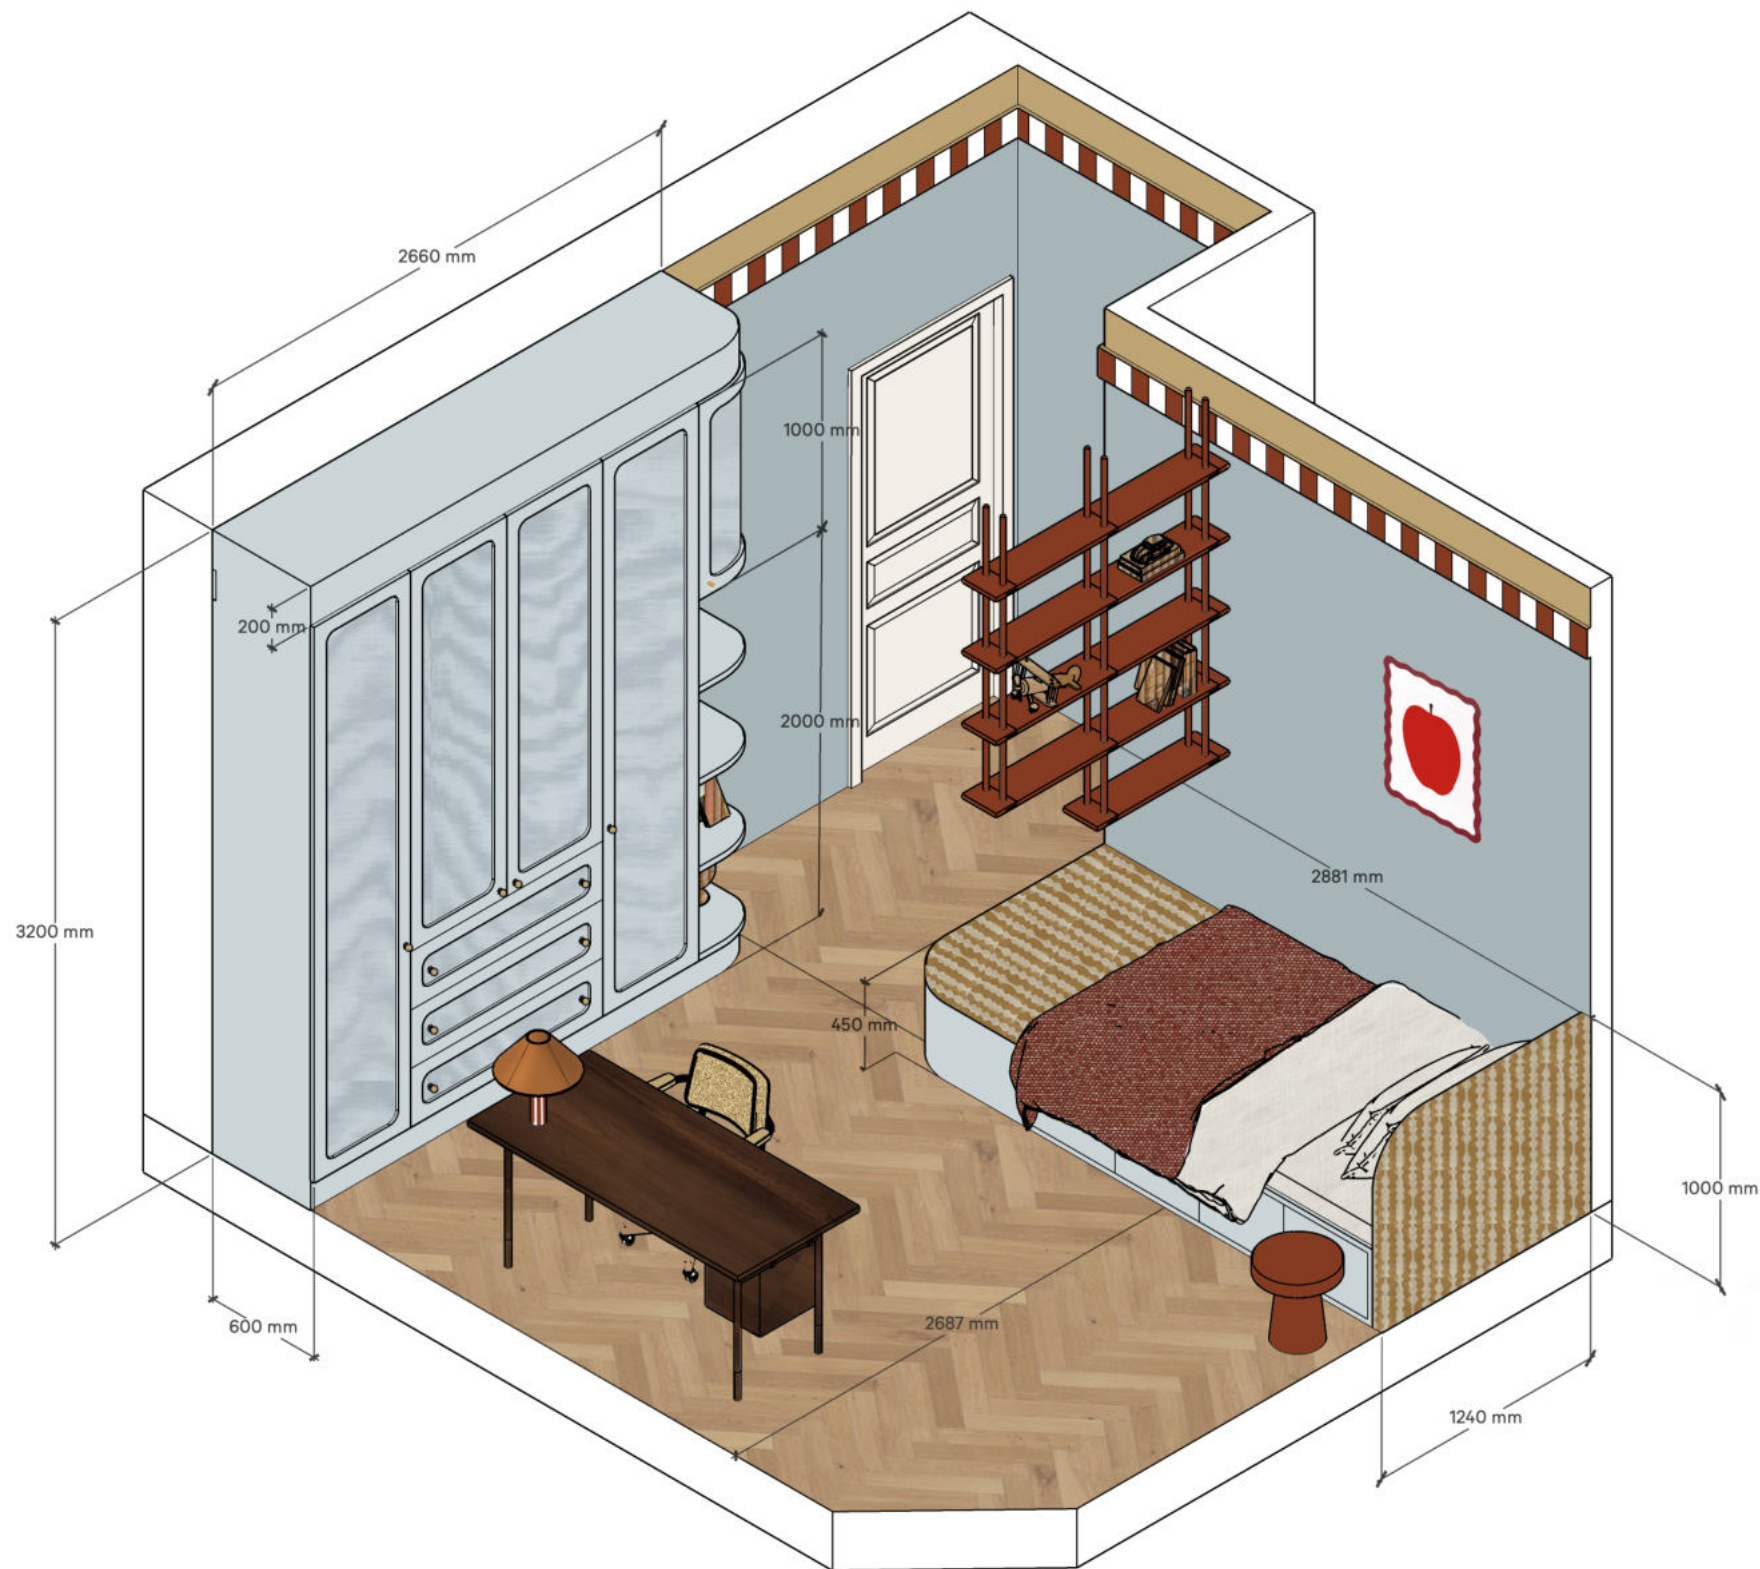

Verortung

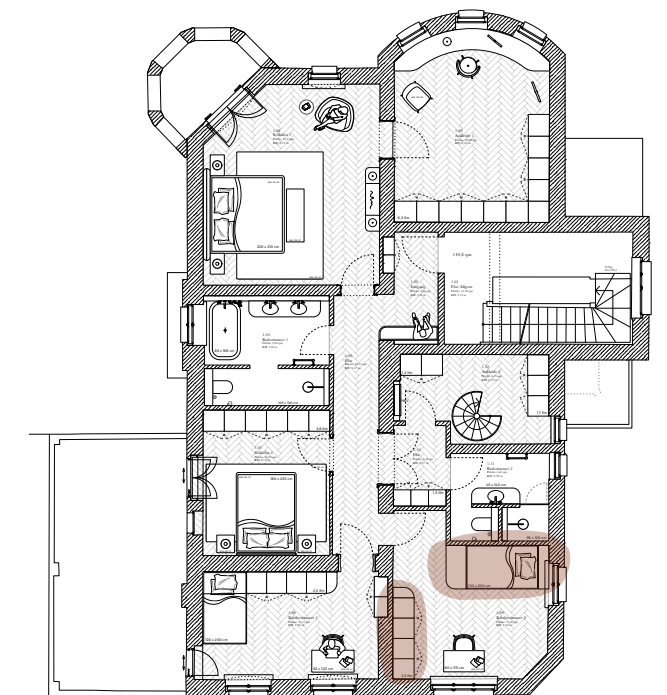

## KLEIDERSCHRANK & BETT | W13.TM.23

1.09 | KINDERZIMMER 2 - WHG.1